


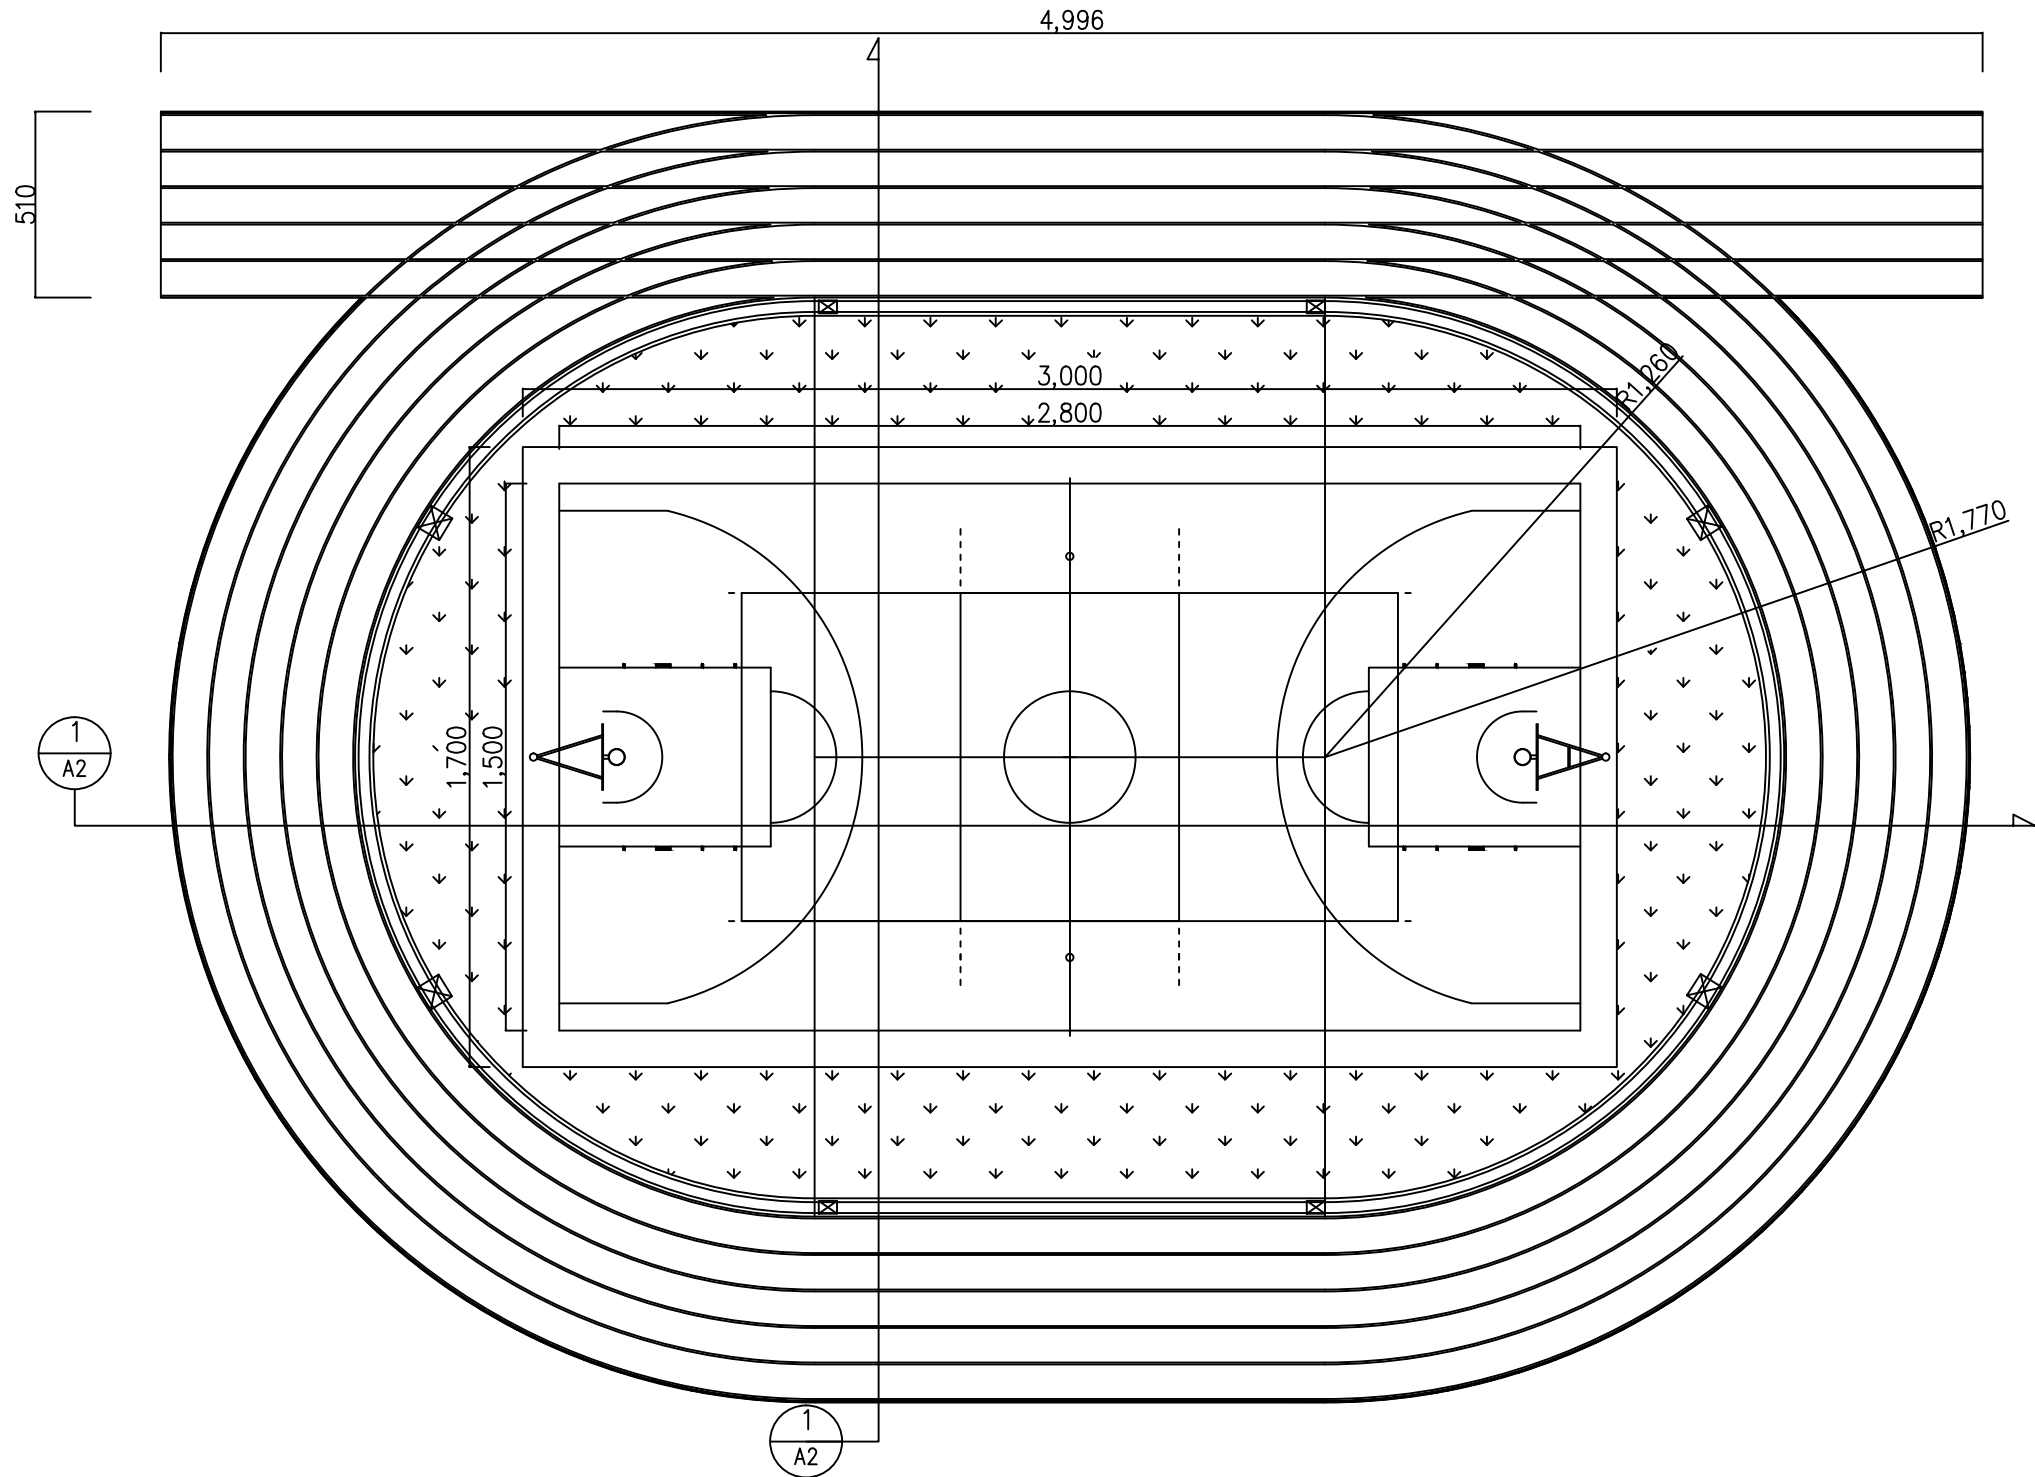

平面圖

工程名稱：
跑道暨籃球場整修工程

版本：

核准：	日期：
校正：	
繪圖：	設計：
比例：	單位：

圖名：
平面圖

圖號：A1

簽
章

曙光女中